


X= 1800  
Y= 400  
X= 1800  
Y= 1600

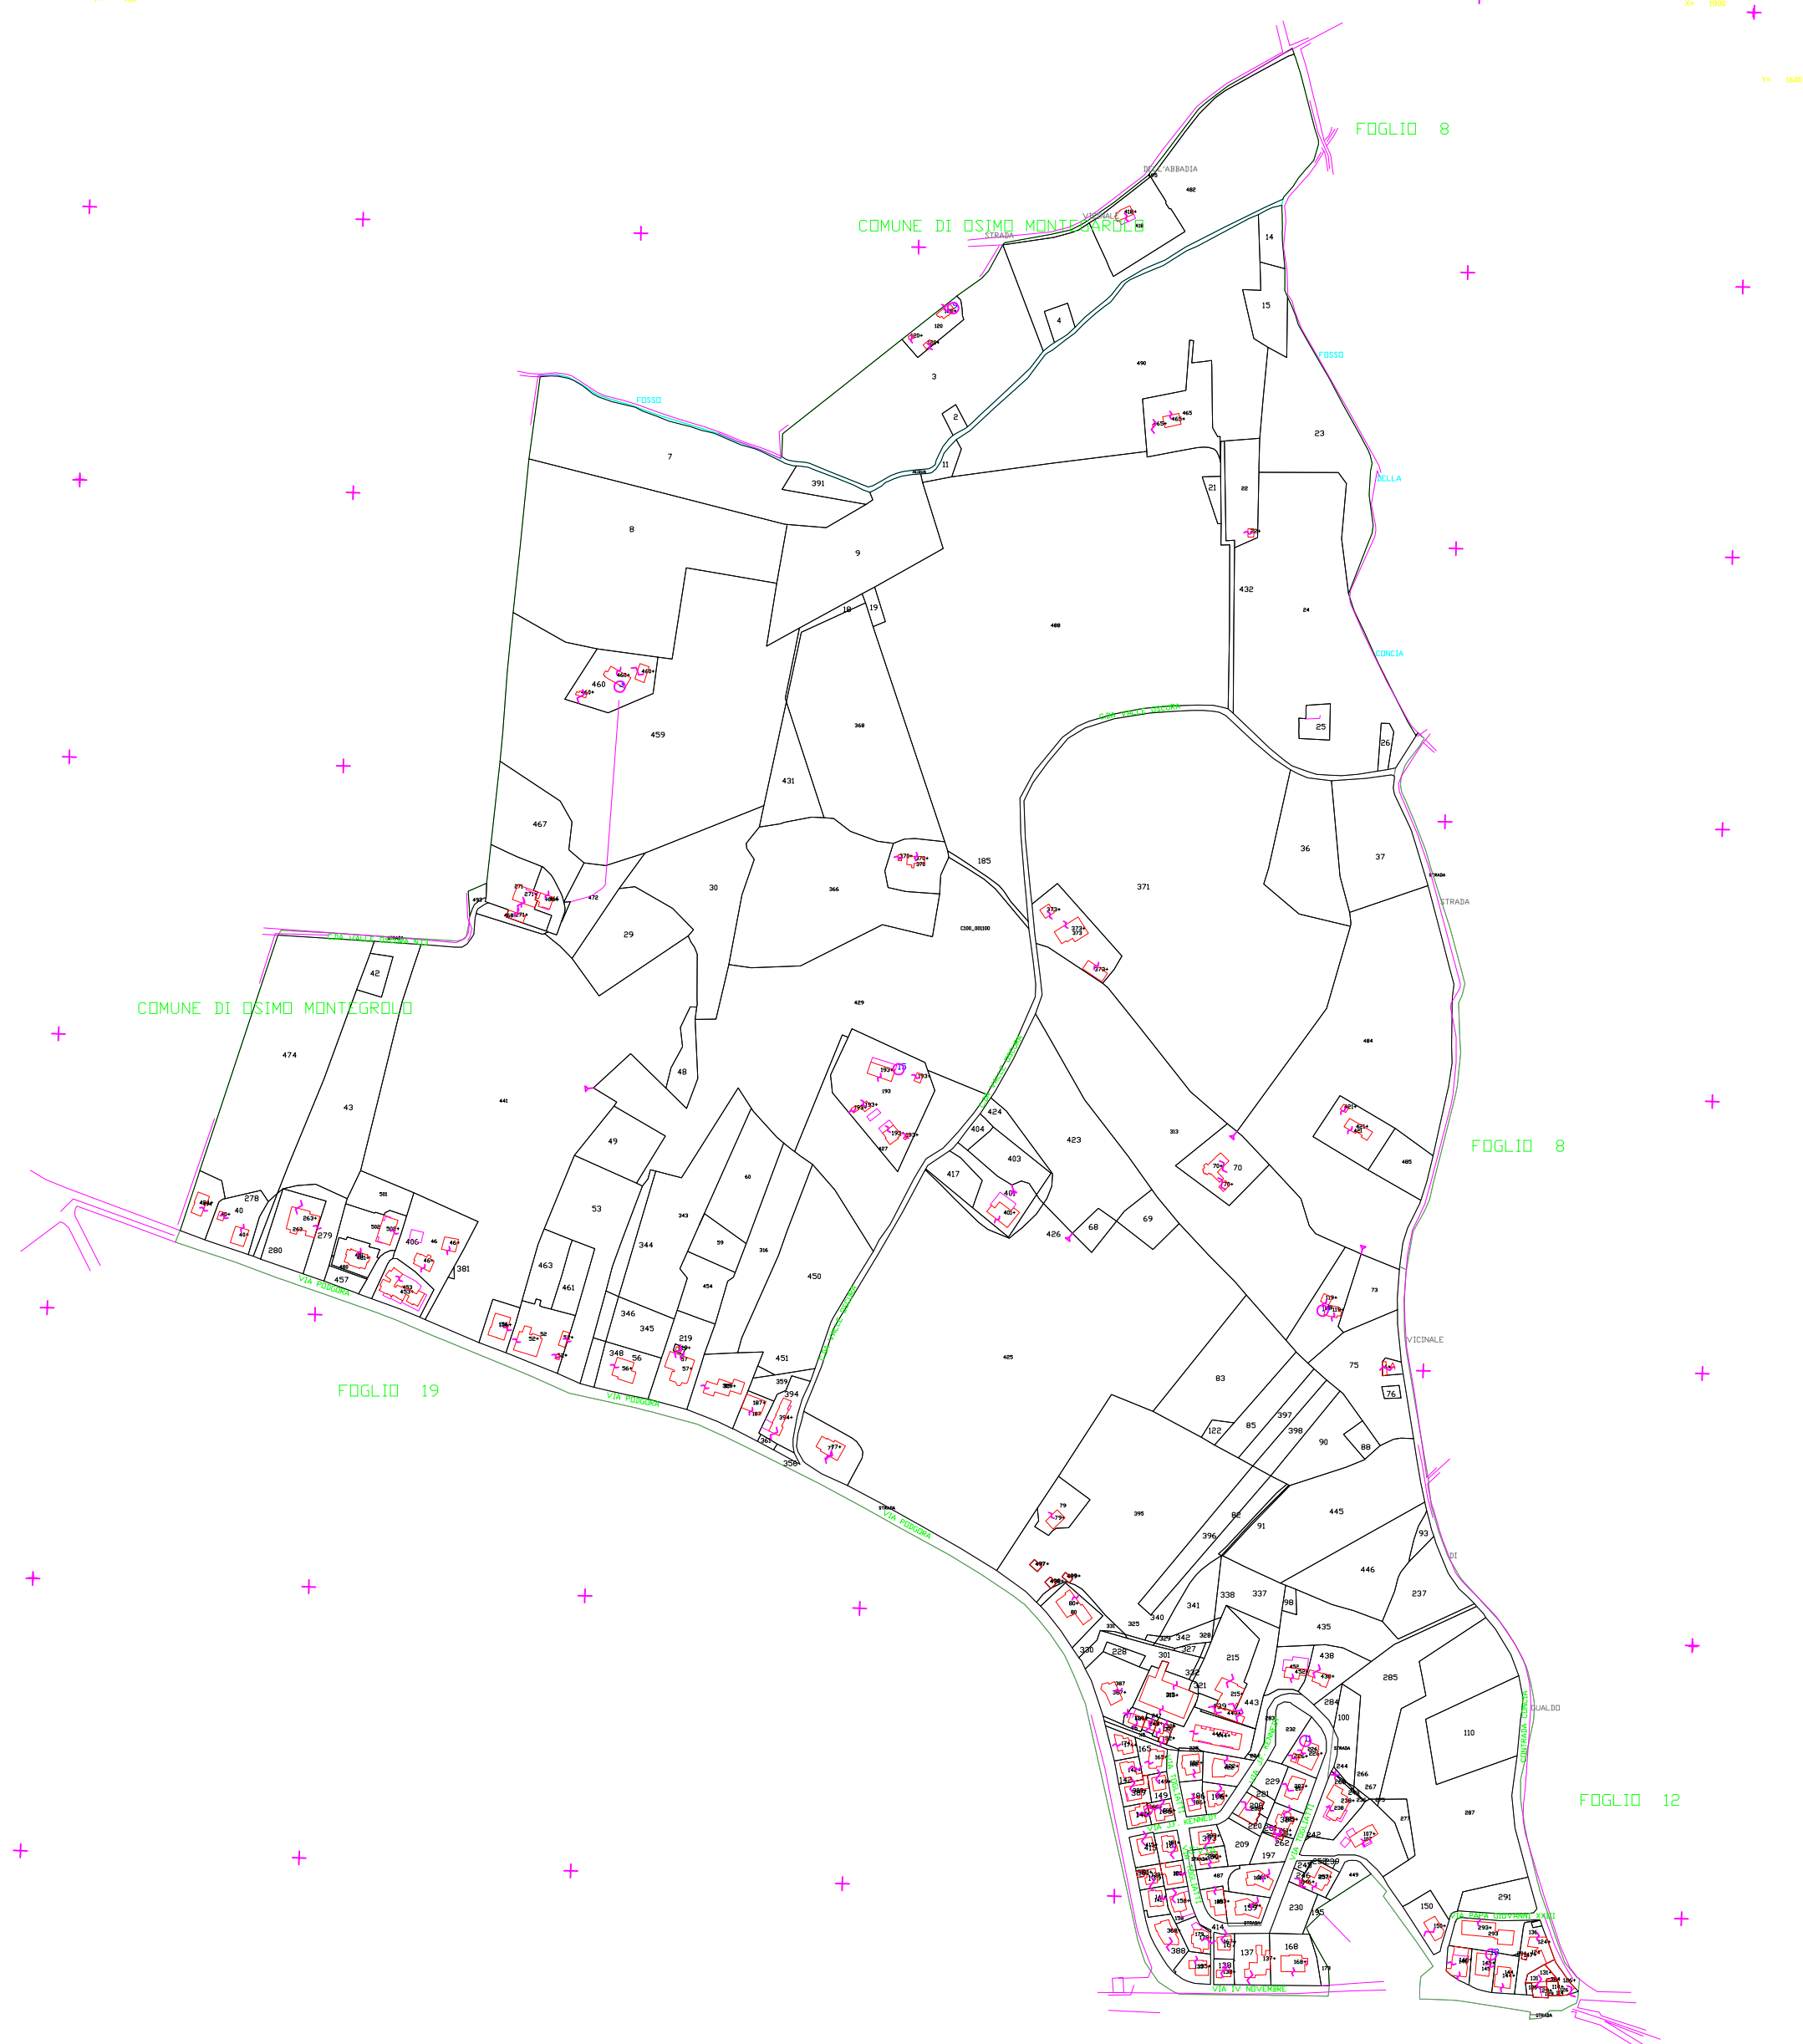

PROVINCIA DI ANCONA  
COMUNE DI CASTELFIDARDO  
FOGLIO N:11  
AGGIORNATA DICEMBRE 1991  
SCALA DI 1:2000  
X= 200  
Y= 1600