

X = 1000  
Y = 1000

FOGLIO 10

X = 1000  
Y = 1000

FOGLIO 16

FOGLIO 14

FOGLIO 16

FOGLIO 14


FOGLIO 23

FOGLIO 24

PROVINCIA DI ANCONA  
COMUNE DI CASTELFIDARDO

FOGLIO N° 15

AGGIORNATA DICEMBRE 1991  
SCALA DI 1:2000

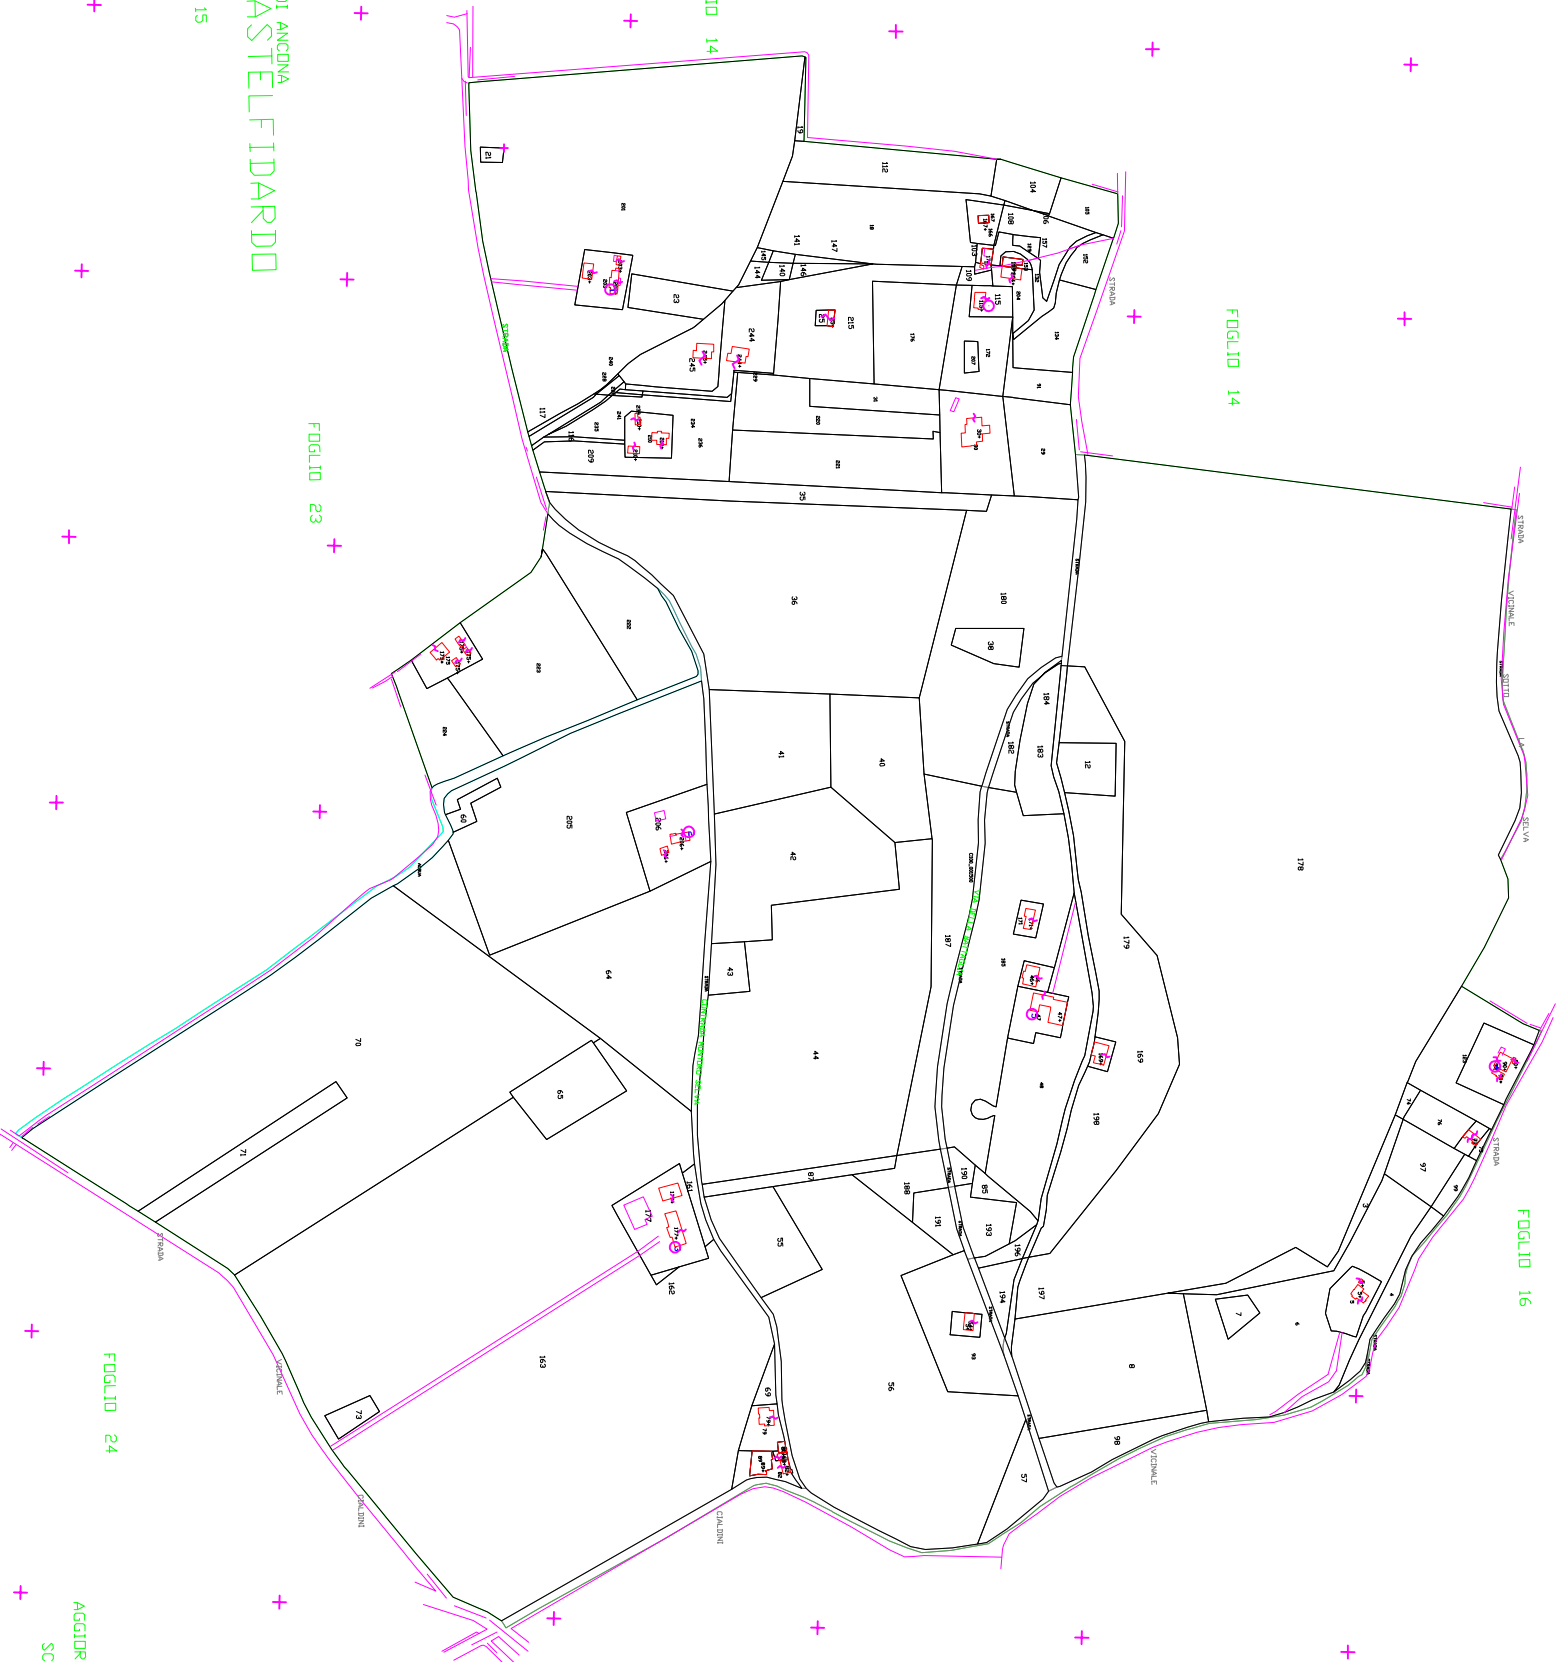

X = 1000  
Y = 1000

X = 1000  
Y = 1000